


PLANIMETRIA GENERALE ORTI SOCIALI - Scala 1:300

(Insistenti su porzione di particelle individuate al Fig. 19 part. 604-605-606)

Via N. Palma

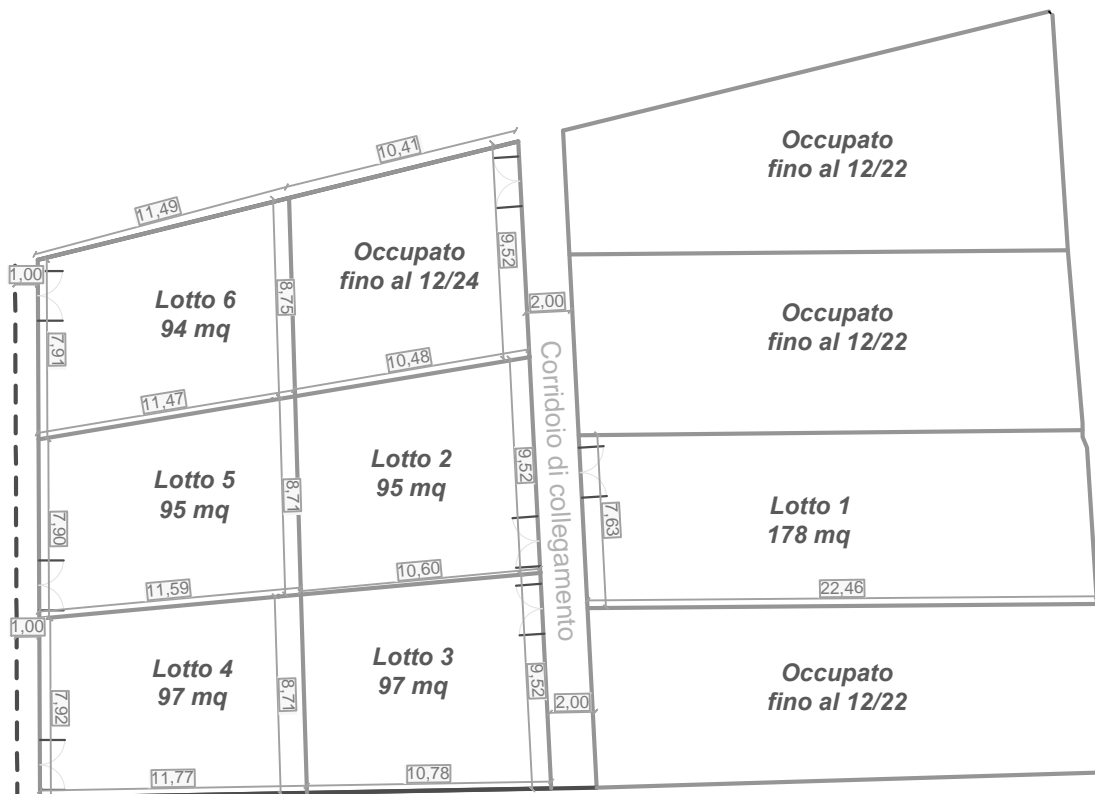

Via Ludovico Antinori

LEGENDA

- Recinzione
- Accesso